




Elevación Frontal
Escala 1:75

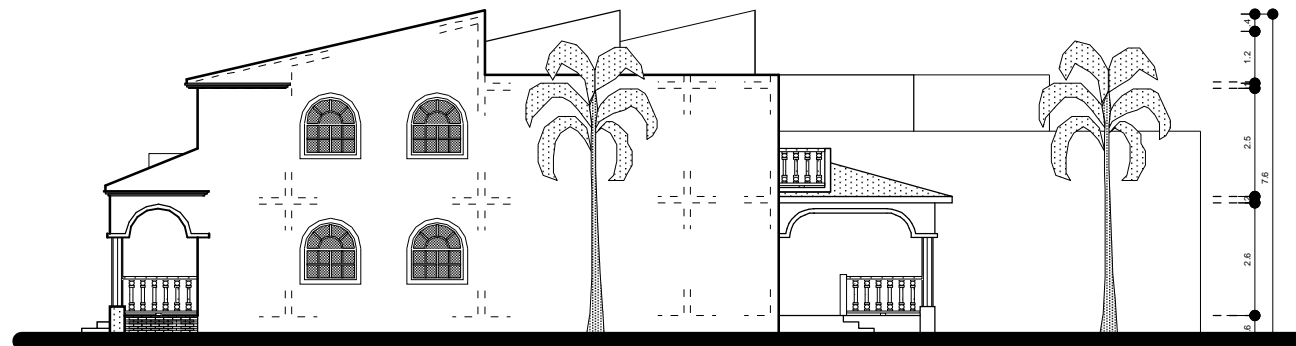


Elevación Lateral Derecha
Escala 1:75

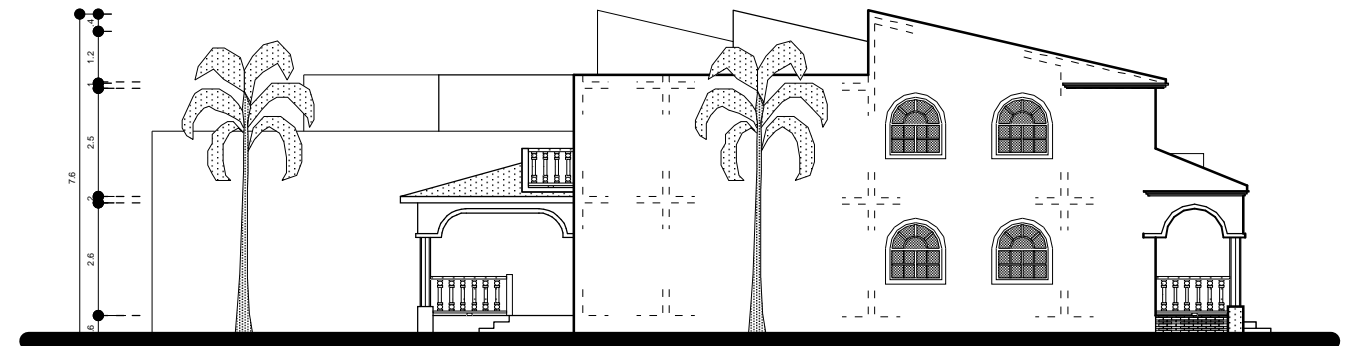

Elevación Lateral Izquierda
Escala 1:75

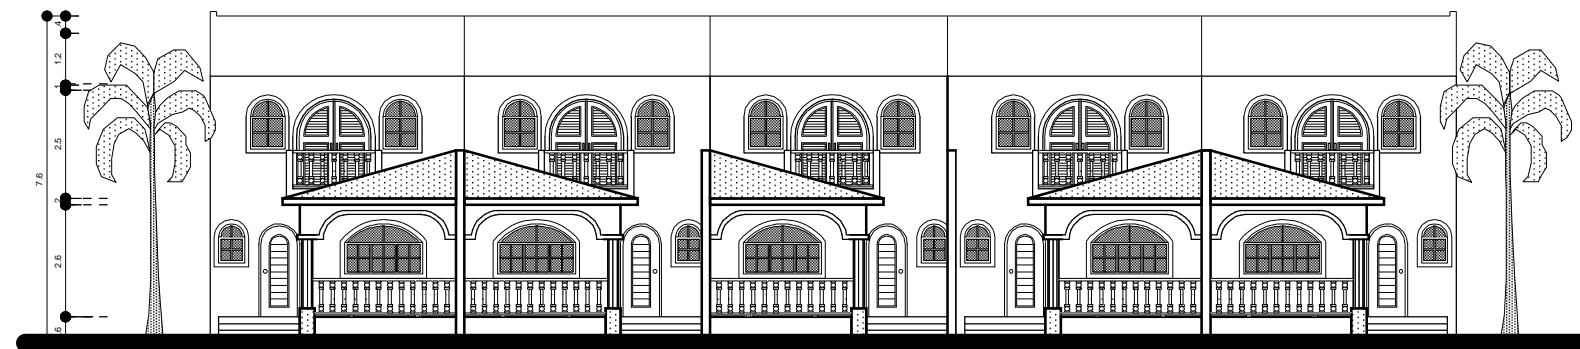

Elevación Posterior
Escala 1:75

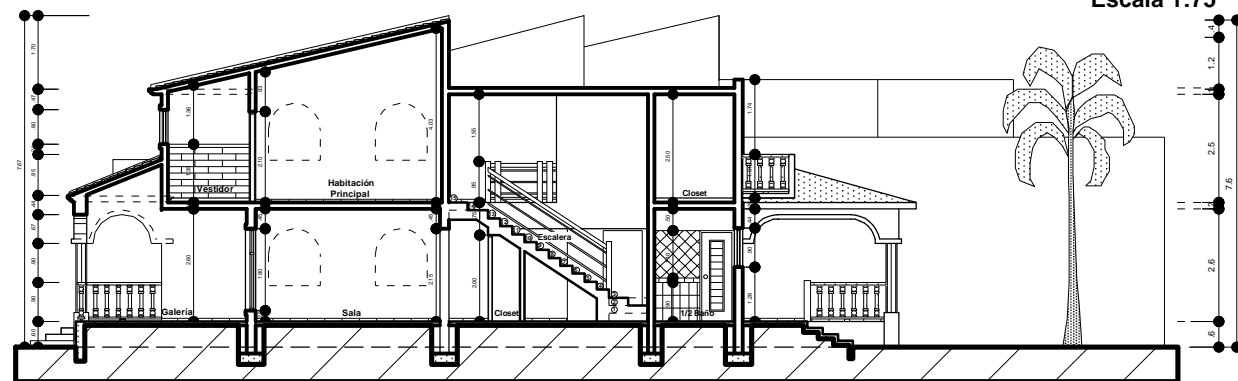

Sección A - A'
Escala 1:75

 Arq. Omar Castillo Díaz-Alejo. Puerto Plata, Rep. Dom. Tels. 809-586-2233, 809-995-2830	Proyecto: Apartamentos.	Diseño Arquitectónico: Arq. Omar Castillo Díaz-Alejo. Codia 16703	Revisado Por: _____	
	Ubicación: Luperón Hills, Luperón.		Escala: Indicada Agosto del 2009.	
Propietario: Sr. Ted Pasquariello.				