

Planta Arq. Dimensionada 1er N
Escala 1:75 Area Total = 492.80 M2 (98.56 M2 C/Apto.)


TABLA DE VENTANAS							
No.	Ancho	Alto	M2	Cant.	P2 Total	Material	Tipo
V-1	0.60	1.10	0.66	19.00	134.81	Vidrio y Aluminio	Batientes
V-2	0.60	0.60	0.36	1.00	3.96	Vidrio y Aluminio	Batientes
V-3	0.80	1.10	0.88	4.00	38.72	Vidrio y Aluminio	Batientes
V-4	0.60	1.60	0.96	2.00	21.12	Vidrio y Aluminio	Batientes
					198.61	P2	

Nota: Todas las Ventanas llevan tragaluz arqueado en Madera y vidrio fijo.


Las V3 son Ventanas Ovaladas
(ver Elevaciones)

TABLA DE PUERTAS							
No.	Ancho	Alto	M2	Cant.	M2 Total	Material	Tipo
P-1	0.85	2.10	2.10	1.79	14.32	Caoba Apanelada	Batiente
P-2	0.95	2.10	2.00	3.00	6.00	Pino Apanelada	Batiente
P-3	0.80	2.10	1.68	3.00	5.04	Pino Apanelada	Batiente
P-4	0.70	2.10	1.47	2.00	2.94	Pino (Closets)	Batiente
P-5	0.30	2.00	0.60	4.00	2.40	Pino (Closets)	Batiente
P-6	0.60	2.00	1.20	3.00	3.60	Pino (Closets)	Batiente
					34.30	M2	

Las P1 son Arqueadas
(ver Elevaciones)

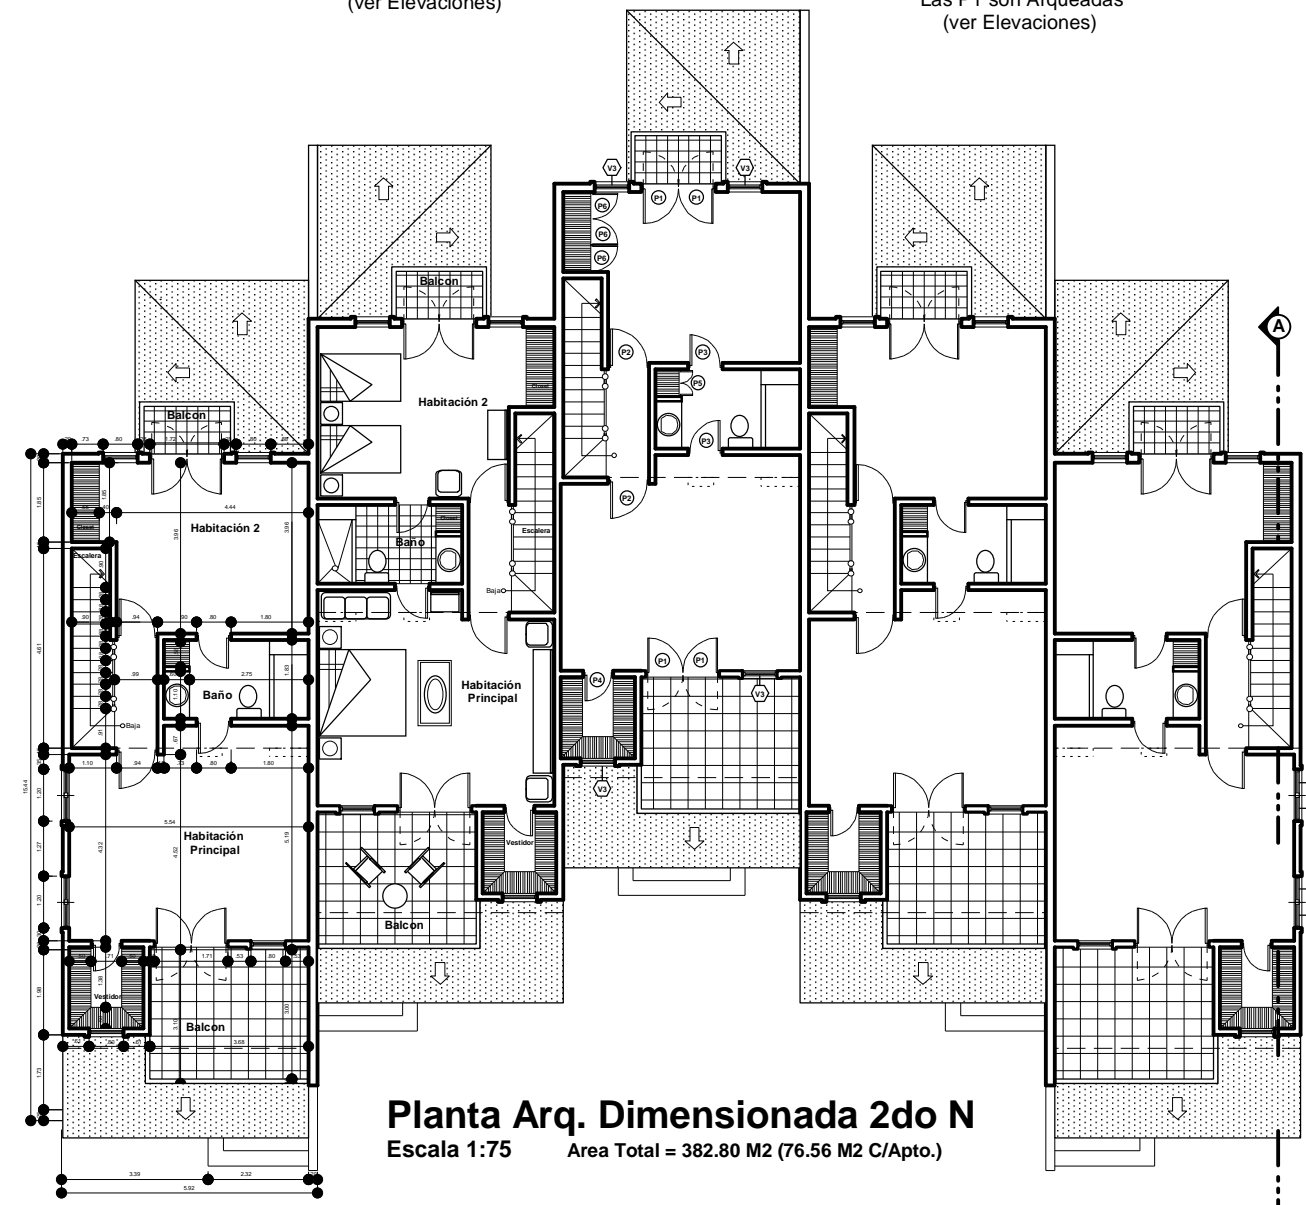

Planta Arq. Dimensionada 2do N
Escala 1:75 Area Total = 382.80 M2 (76.56 M2 C/Apto.)

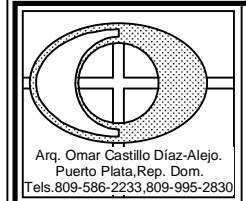

Proyecto:
Apartamentos.
Ubicación: Luperón Hills, Luperón.
Propietario: Sr. Ted Pasquariello.

Diseño Arquitectónico:
Arq. Omar Castillo Díaz-Alejo.
Codia 16703

Revisado Por:

Escala: Indicada
Agosto del 2009.